

**Agenzia delle Entrate
CATASTO FABBRICATI
Ufficio Provinciale di
Reggio Emilia**

Dichiarazione protocollo n. RE0018122 del 14/03/2018

Planimetria di u.i.u. in Comune di Toano

Via Le Cinghie

civ. SNC

Identificativi Catastali:

Sezione:

Foglio: 32

Particella: 339

Subalterno: 8

Compilata da:

Notari Luigi

Iscritto all'albo:


Geometri

Prov. Reggio Emilia

N. 946


Scheda n. 1

Scala 1:200

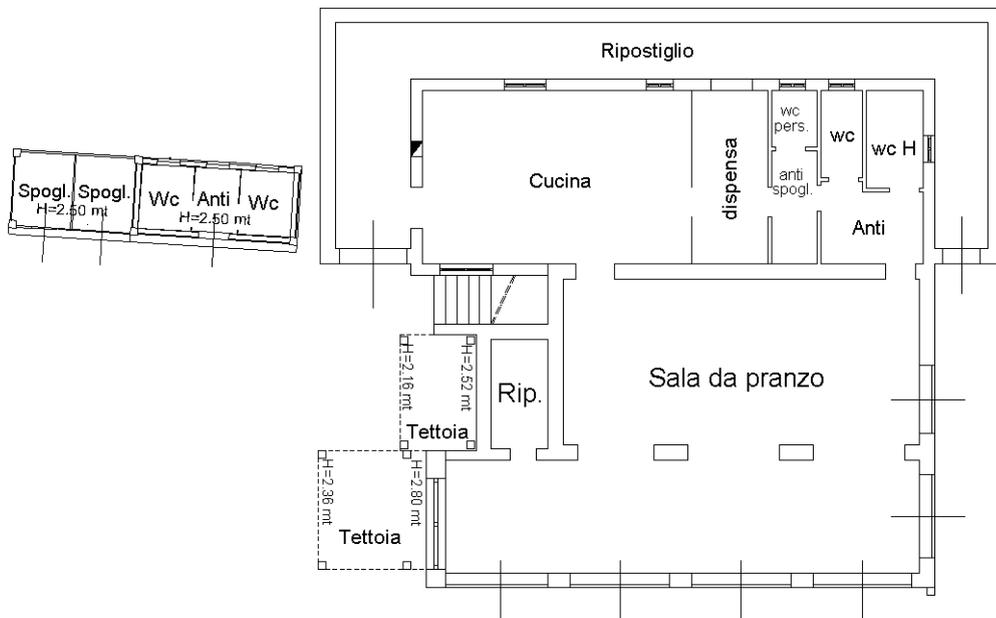

PIANO 1° SOTTOSTRADA

H=3.00 mt

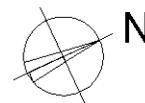

Ultima planimetria in atti

Catasto dei Fabbricati - Situazione al 17/09/2024 - Comune di TOANO(L184) - < Foglio 32 - Particella 339 - Subalterno 8 >
VIA LE CINGHIE n. SNC Piano S1