

**Agenzia delle Entrate
CATASTO FABBRICATI
Ufficio Provinciale di
Reggio Emilia**

Dichiarazione protocollo n. RE0075141 del 20/08/2019

Comune di Toano

Via Le Cinghie

civ. SNC

Identificativi Catastali:

Sezione:

Foglio: 32

Particella: 722

Subalterno: 3

Compilata da:

Notari Luigi

Iscritto all'albo:

Geometri


Prov. Reggio Emilia

N. 946


Planimetria

Scheda n. 1

Scala 1:500

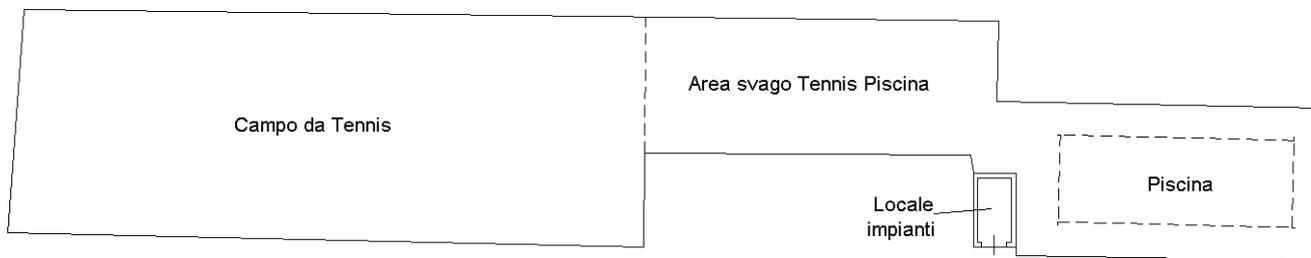

PIANO TERRA H=2.85

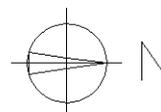

Ultima planimetria in atti

Catasto dei Fabbricati - Situazione al 17/09/2024 - Comune di TOANO(L184) - < Foglio 32 - Particella 722 - Subalterno 3 > - Uiu graffiata
VIA LE CINGHIE n. SNC Piano T