

**Agenzia del Territorio
CATASTO FABBRICATI
Ufficio Provinciale di
Reggio Emilia**

Dichiarazione protocollo n. RE0050959 del 21/05/2013

Planimetria di u.i.u. in Comune di Toano

Via Le Cinghie

civ.

Identificativi Catastali:

Sezione:

Foglio: 32

Particella: 340

Subalterno: 3

Compilata da:

Notari Luigi

Iscritto all'albo:


Geometri

Prov. Reggio Emilia


N. 946

Scheda n. 1

Scala 1:200

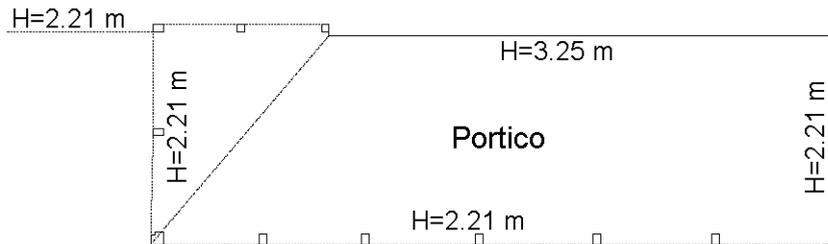

PIANO TERRA

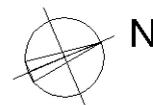

Ultima planimetria in atti